


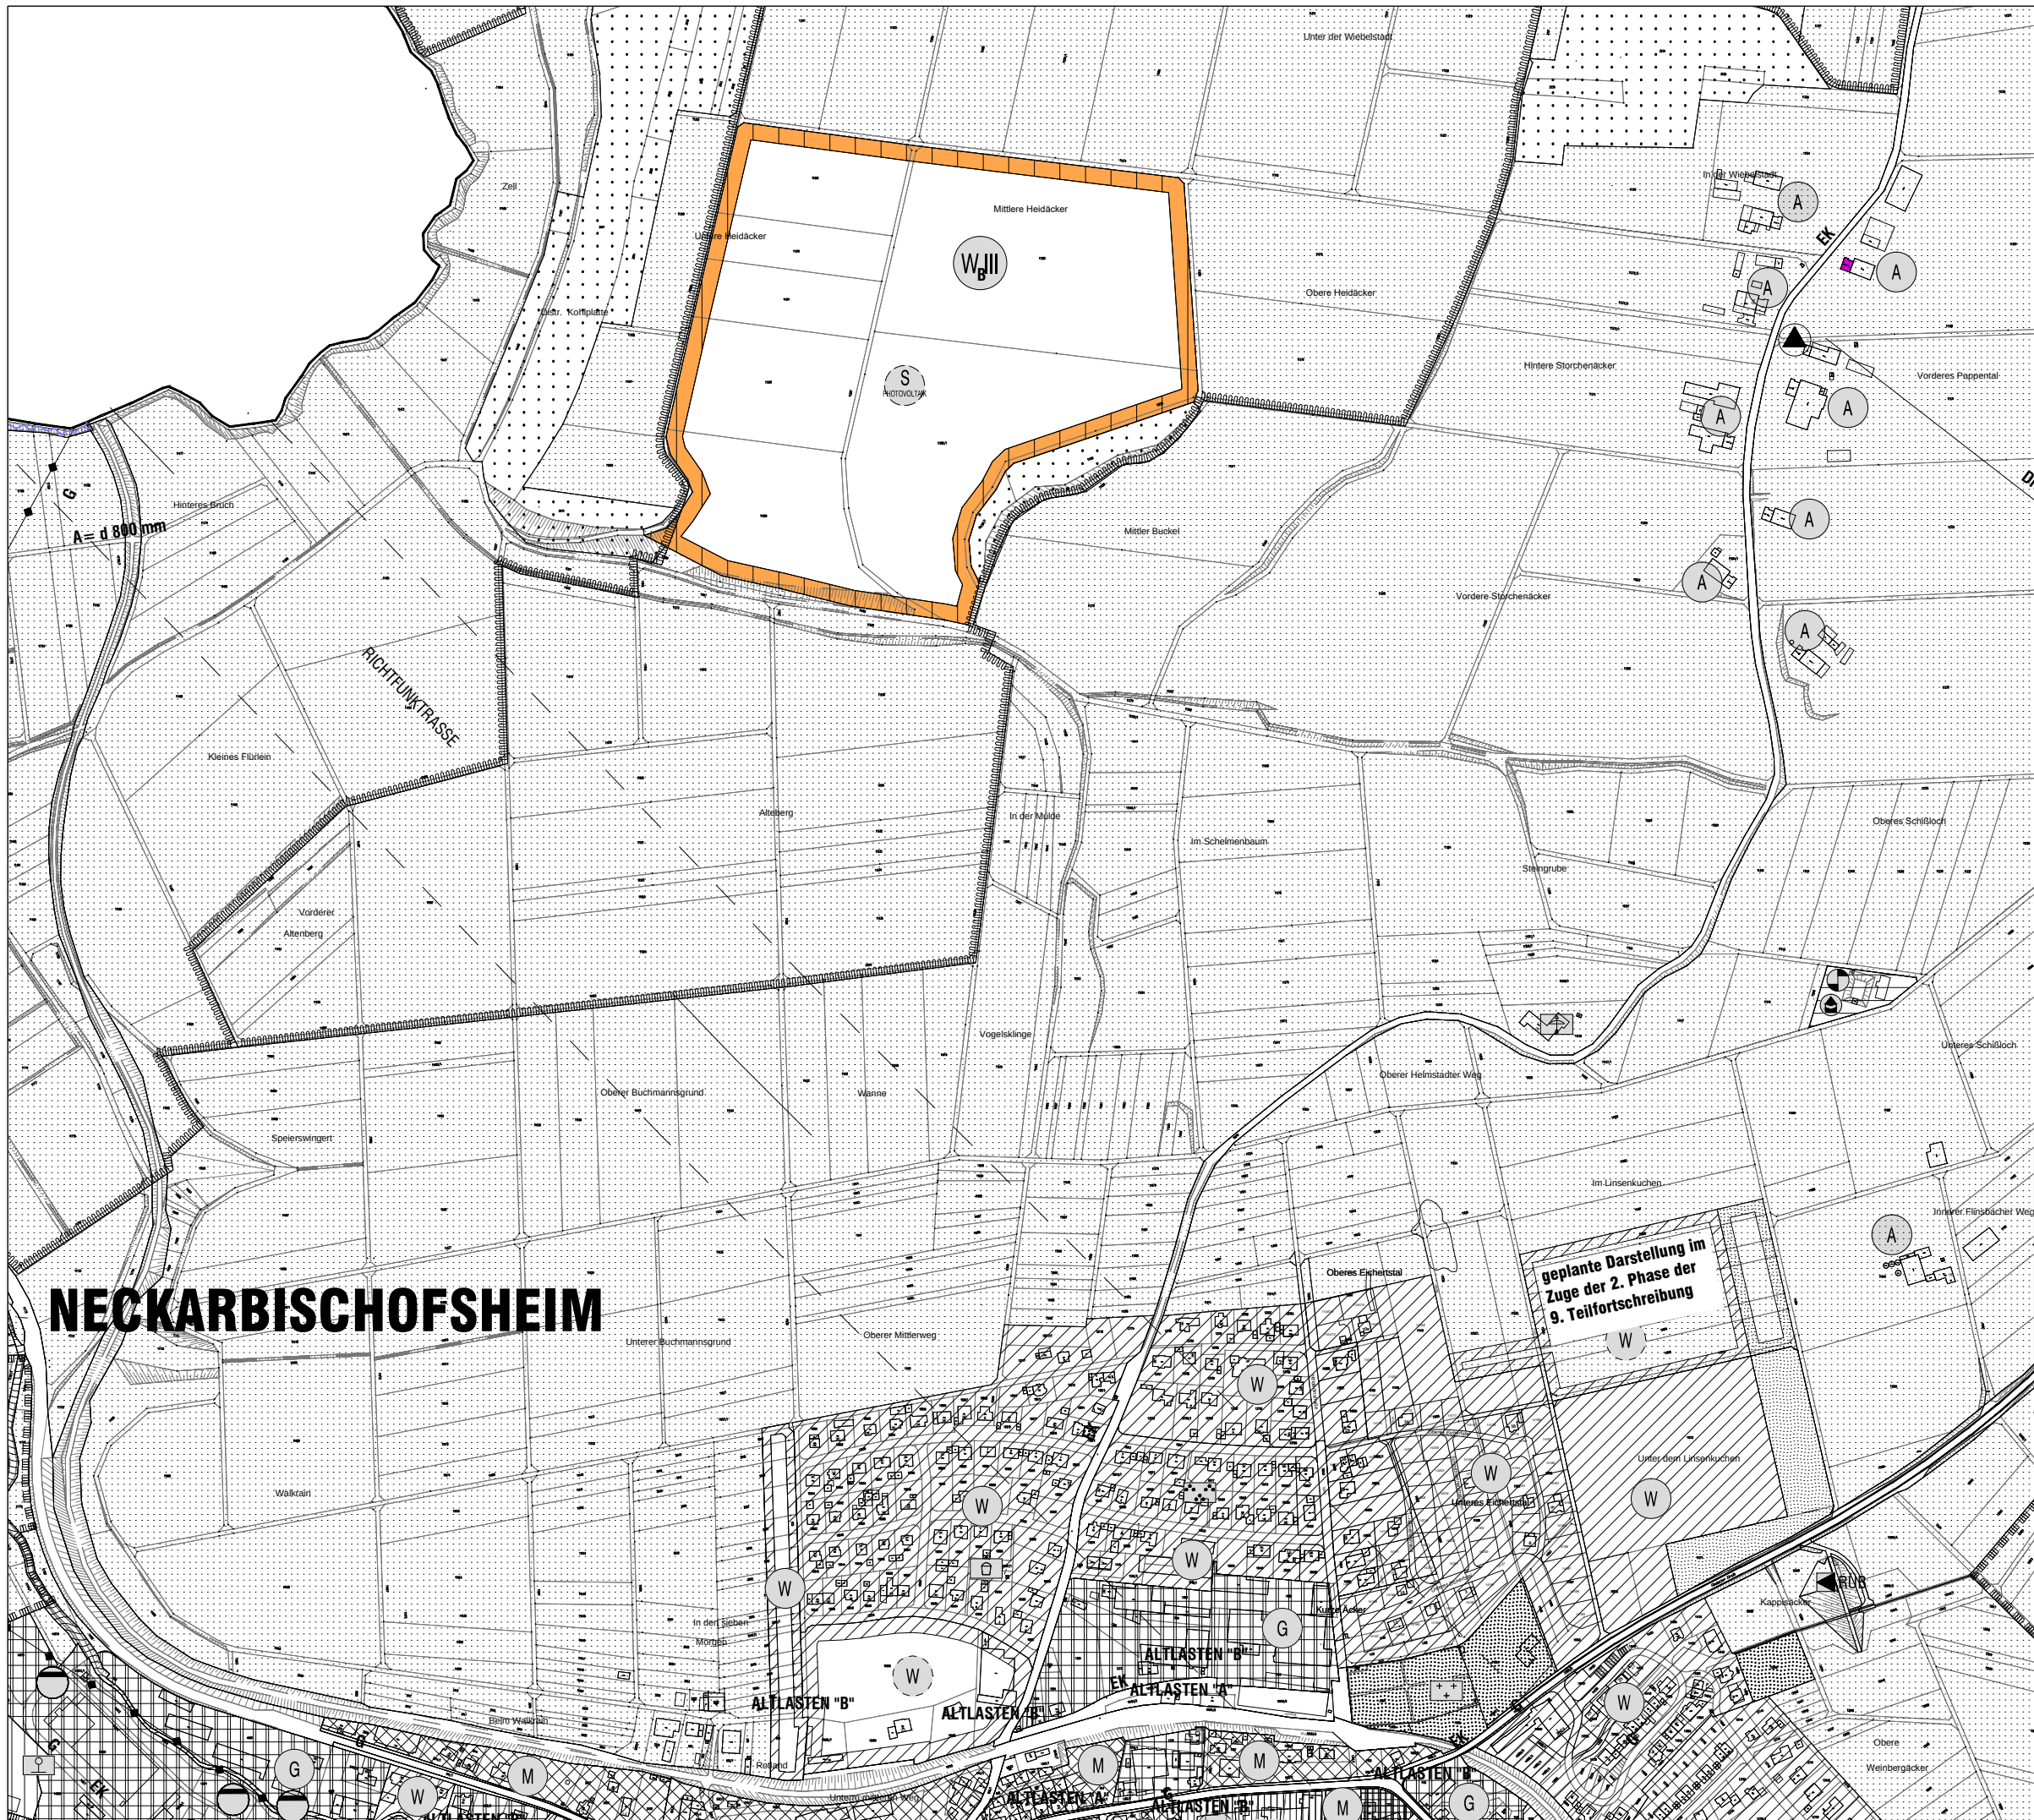

# 9. TEILFORTSCHREIBUNG 1. Phase

DES FLÄCHENNUTZUNGSPLANES  
GEMEINDEVERWALTUNGSVERBAND WAIBSTADT

## STADT NECKARBISCHOFSSHEIM

### LEGENDE

#### Bestand

Art der baulichen Nutzung (§ 5 (2) Nr.1 BauGB)

- Wohnbauflächen
- Gemischte Bauflächen
- Gewerbliche Bauflächen

Grünflächen (§ 5 (2) Nr.5 BauGB)



Flächen für die Landwirtschaft und Wald (§ 5 (2) Nr.9 BauGB)

- Landwirtschaft
- Wald

#### Planung

Art der baulichen Nutzung (§ 5 (2) Nr.1 BauGB)

- Sonderbaufläche "Photovoltaik"

Blatt 3

M. 1:6000

Sinsheim, den 04.07.2022

geändert / ergänzt: 05.04.2023



STERNEMANN  
UND GLUP  
FREIE ARCHITECTEN UND STADTPLANER  
ZWINGERGASSE 10 74889 SINSHEIM  
TEL.: 0 72 61 / 94 34 0 FAX: 0 72 61 / 94 34 34  
E-MAIL: INFO @ STERNEMANN - GLUP . DE