


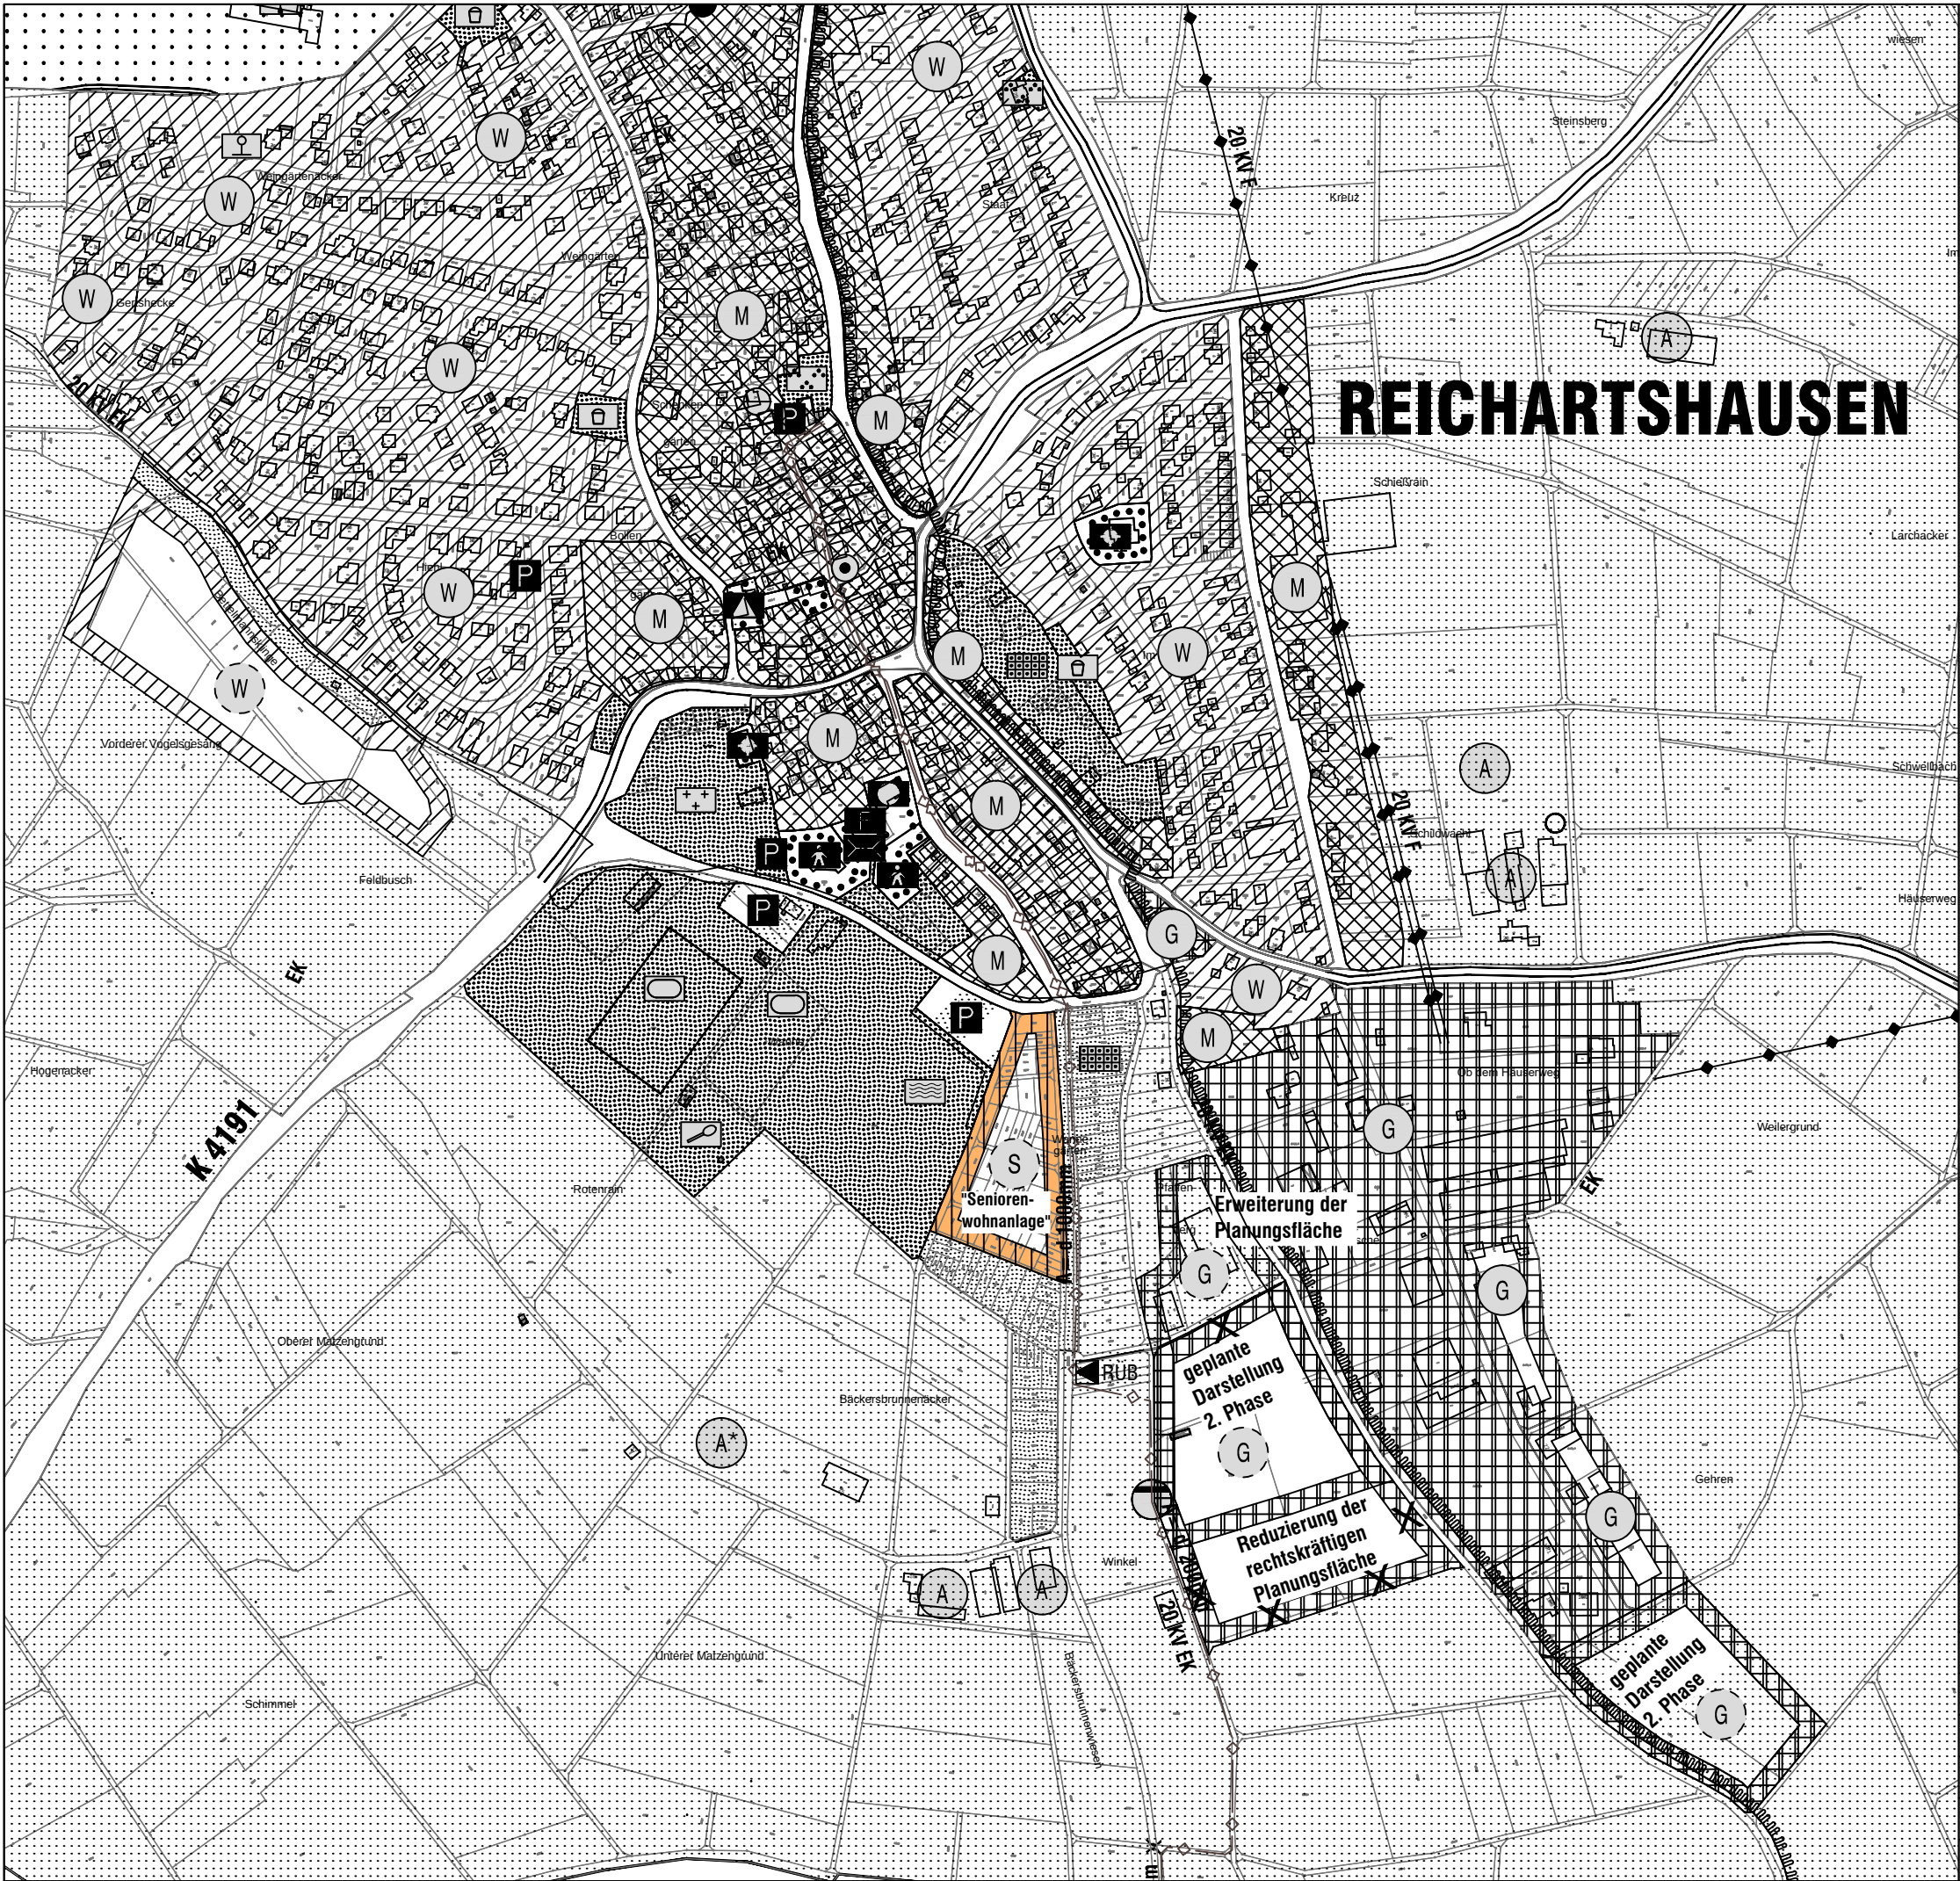

9. TEILFORTSCHREIBUNG

1. Phase

DES FLÄCHENNUTZUNGSPLANES
GEMEINDEVERWALTUNGSVERBAND WAIBSTADT

GEMEINDE REICHARTSHAUSEN

LEGENDE

Bestand

Art der baulichen Nutzung (§ 5 (2) Nr.1 BauGB)

- Wohnbauflächen
- Gemischte Bauflächen
- Gewerbliche Bauflächen

Grünflächen (§ 5 (2) Nr.5 BauGB)



Flächen für die Landwirtschaft und Wald (§ 5 (2) Nr.9 BauGB)



Landwirtschaft

Planung

Art der baulichen Nutzung (§ 5 (2) Nr.1 BauGB)



Sonderbaufläche "Seniorenwohnanlage"


Blatt 5

M. 1:5000

Sinsheim, den 27.04.2022

geändert / ergänzt:

28.04.2022 / 05.04.2023

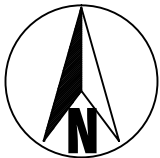

STERNEMANN
UND GLUP
FREIE ARCHITEKTEN UND STADTPLÄNER
ZWINGERGASSE 10 74889 SINSHEIM
TEL.: 0 72 61 / 94 34 0 FAX: 0 72 61 / 94 34 34
E-MAIL: INFO @ STERNEMANN - GLUP . DE